


Woonkeuken "Rijksweg" 26-6-23 aangepast

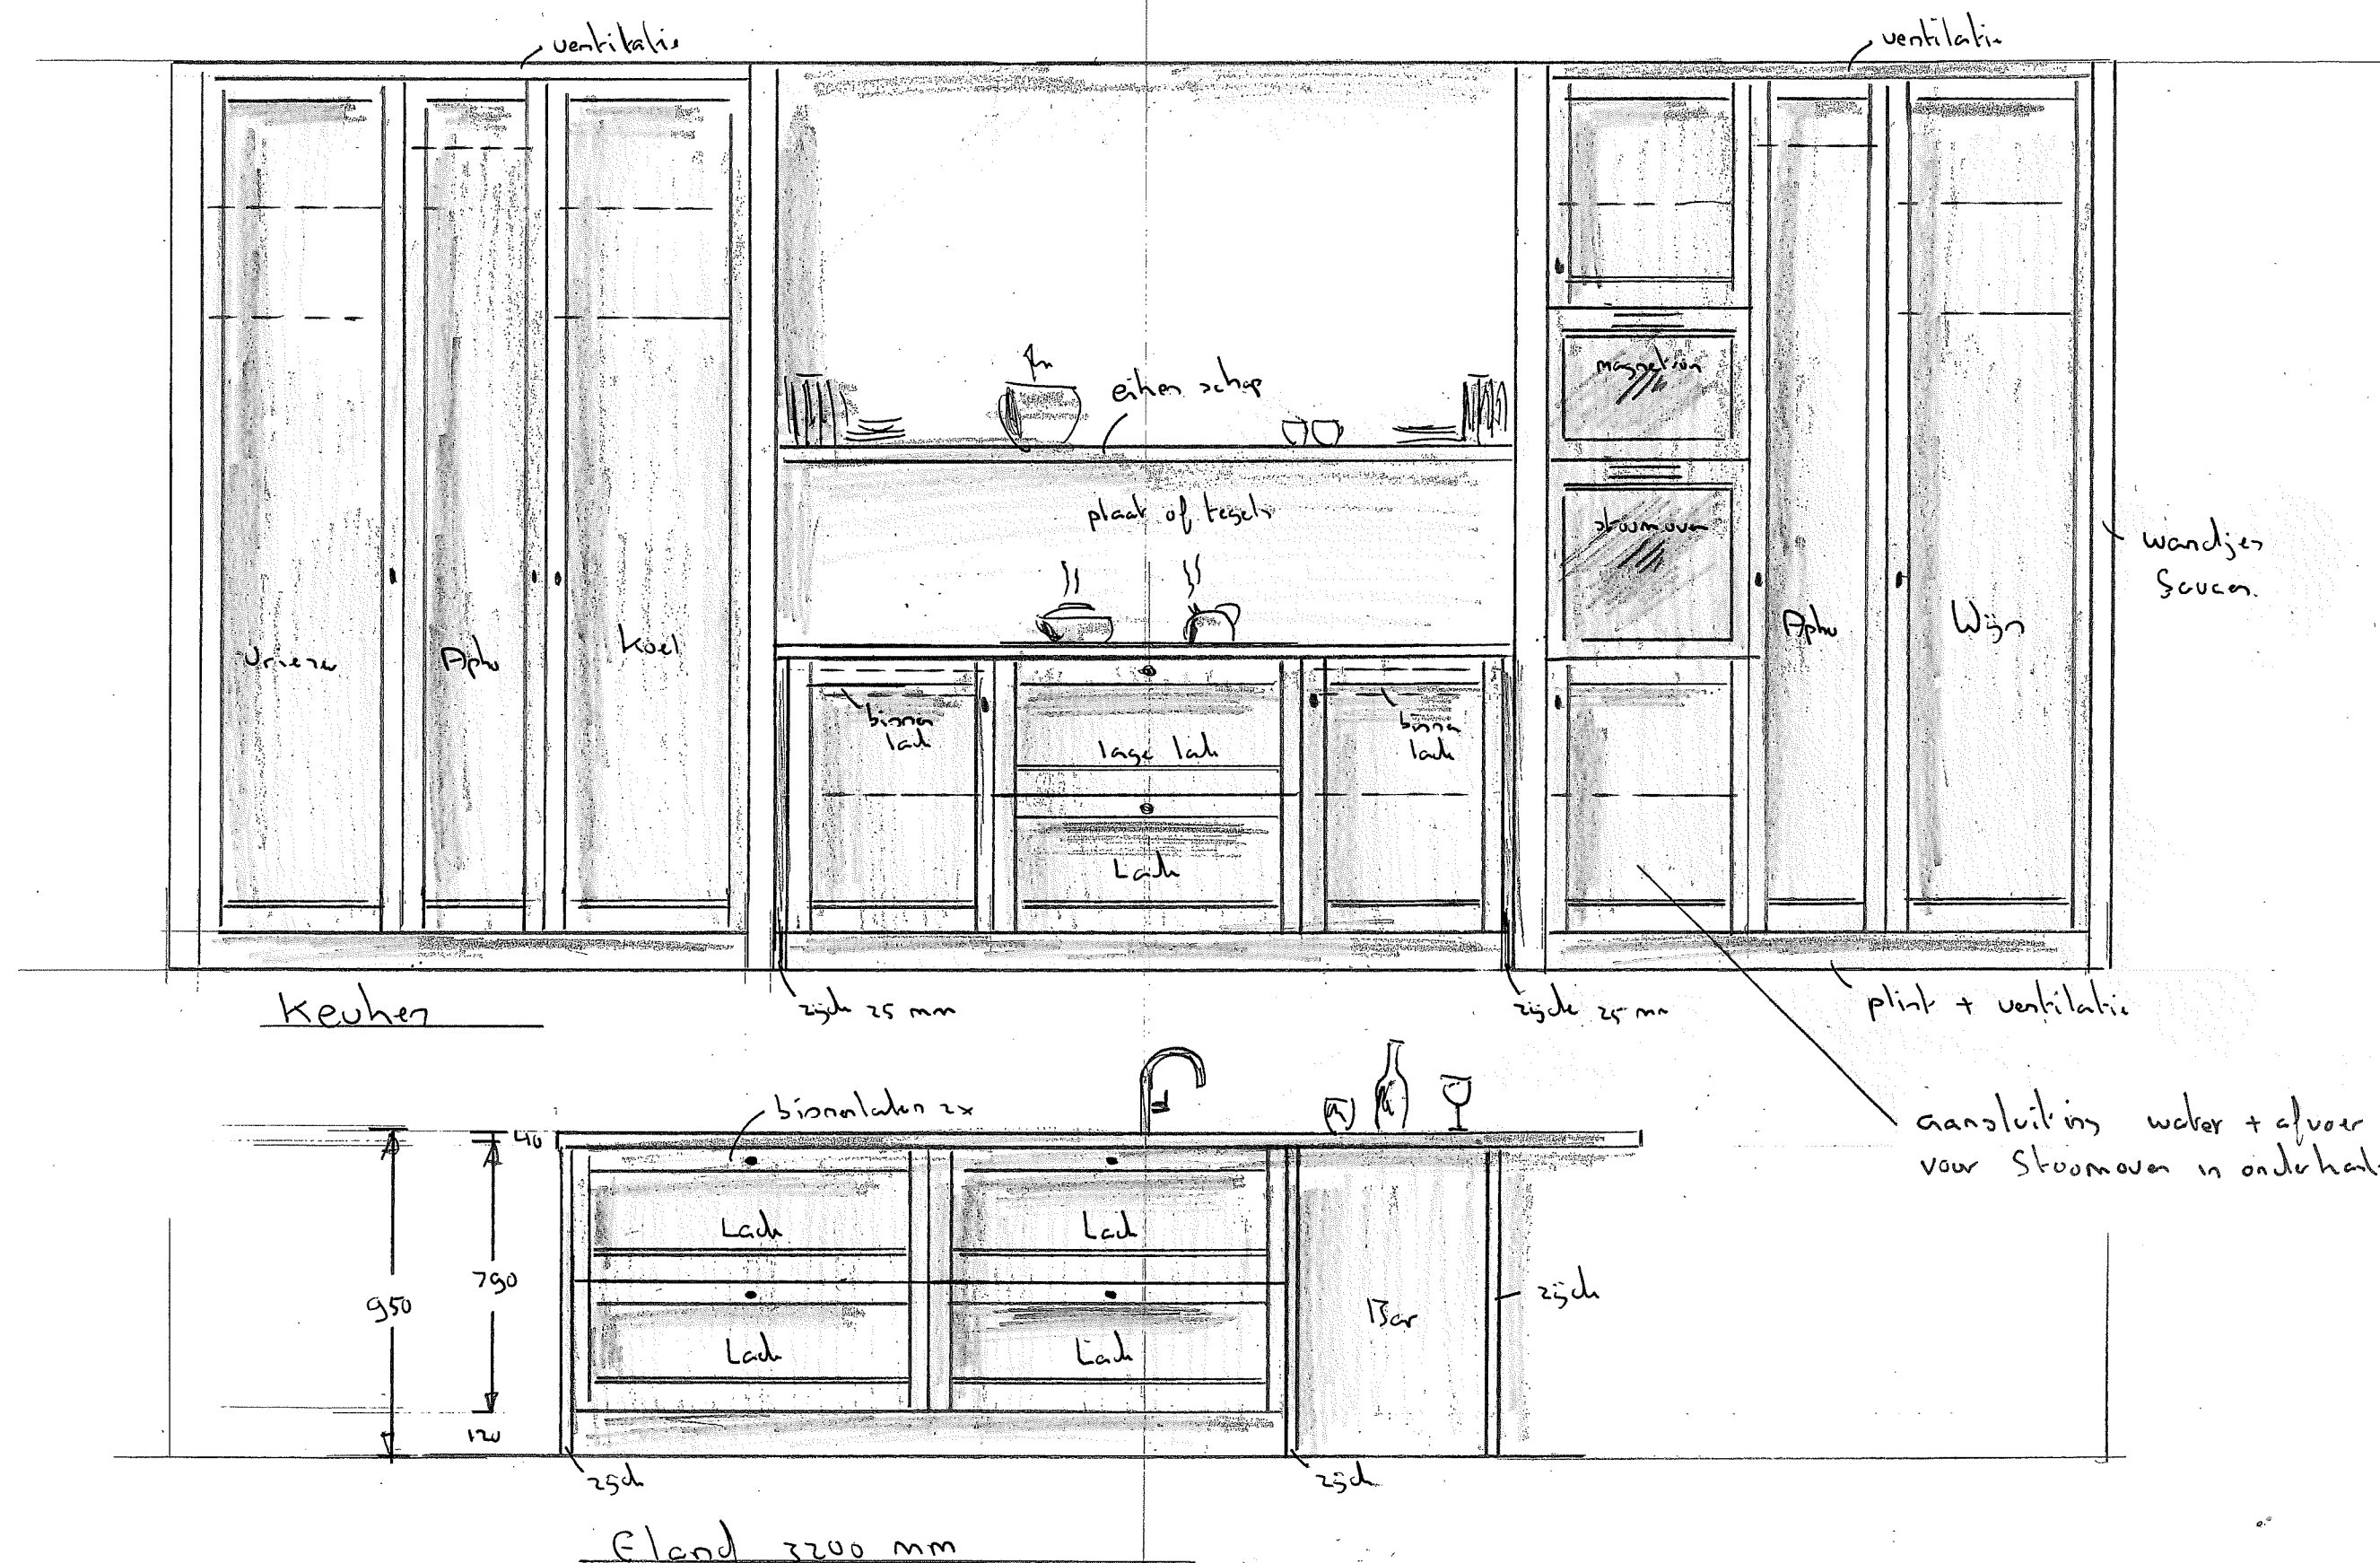

26-6-23

Woonhuizen Rijksweg

